


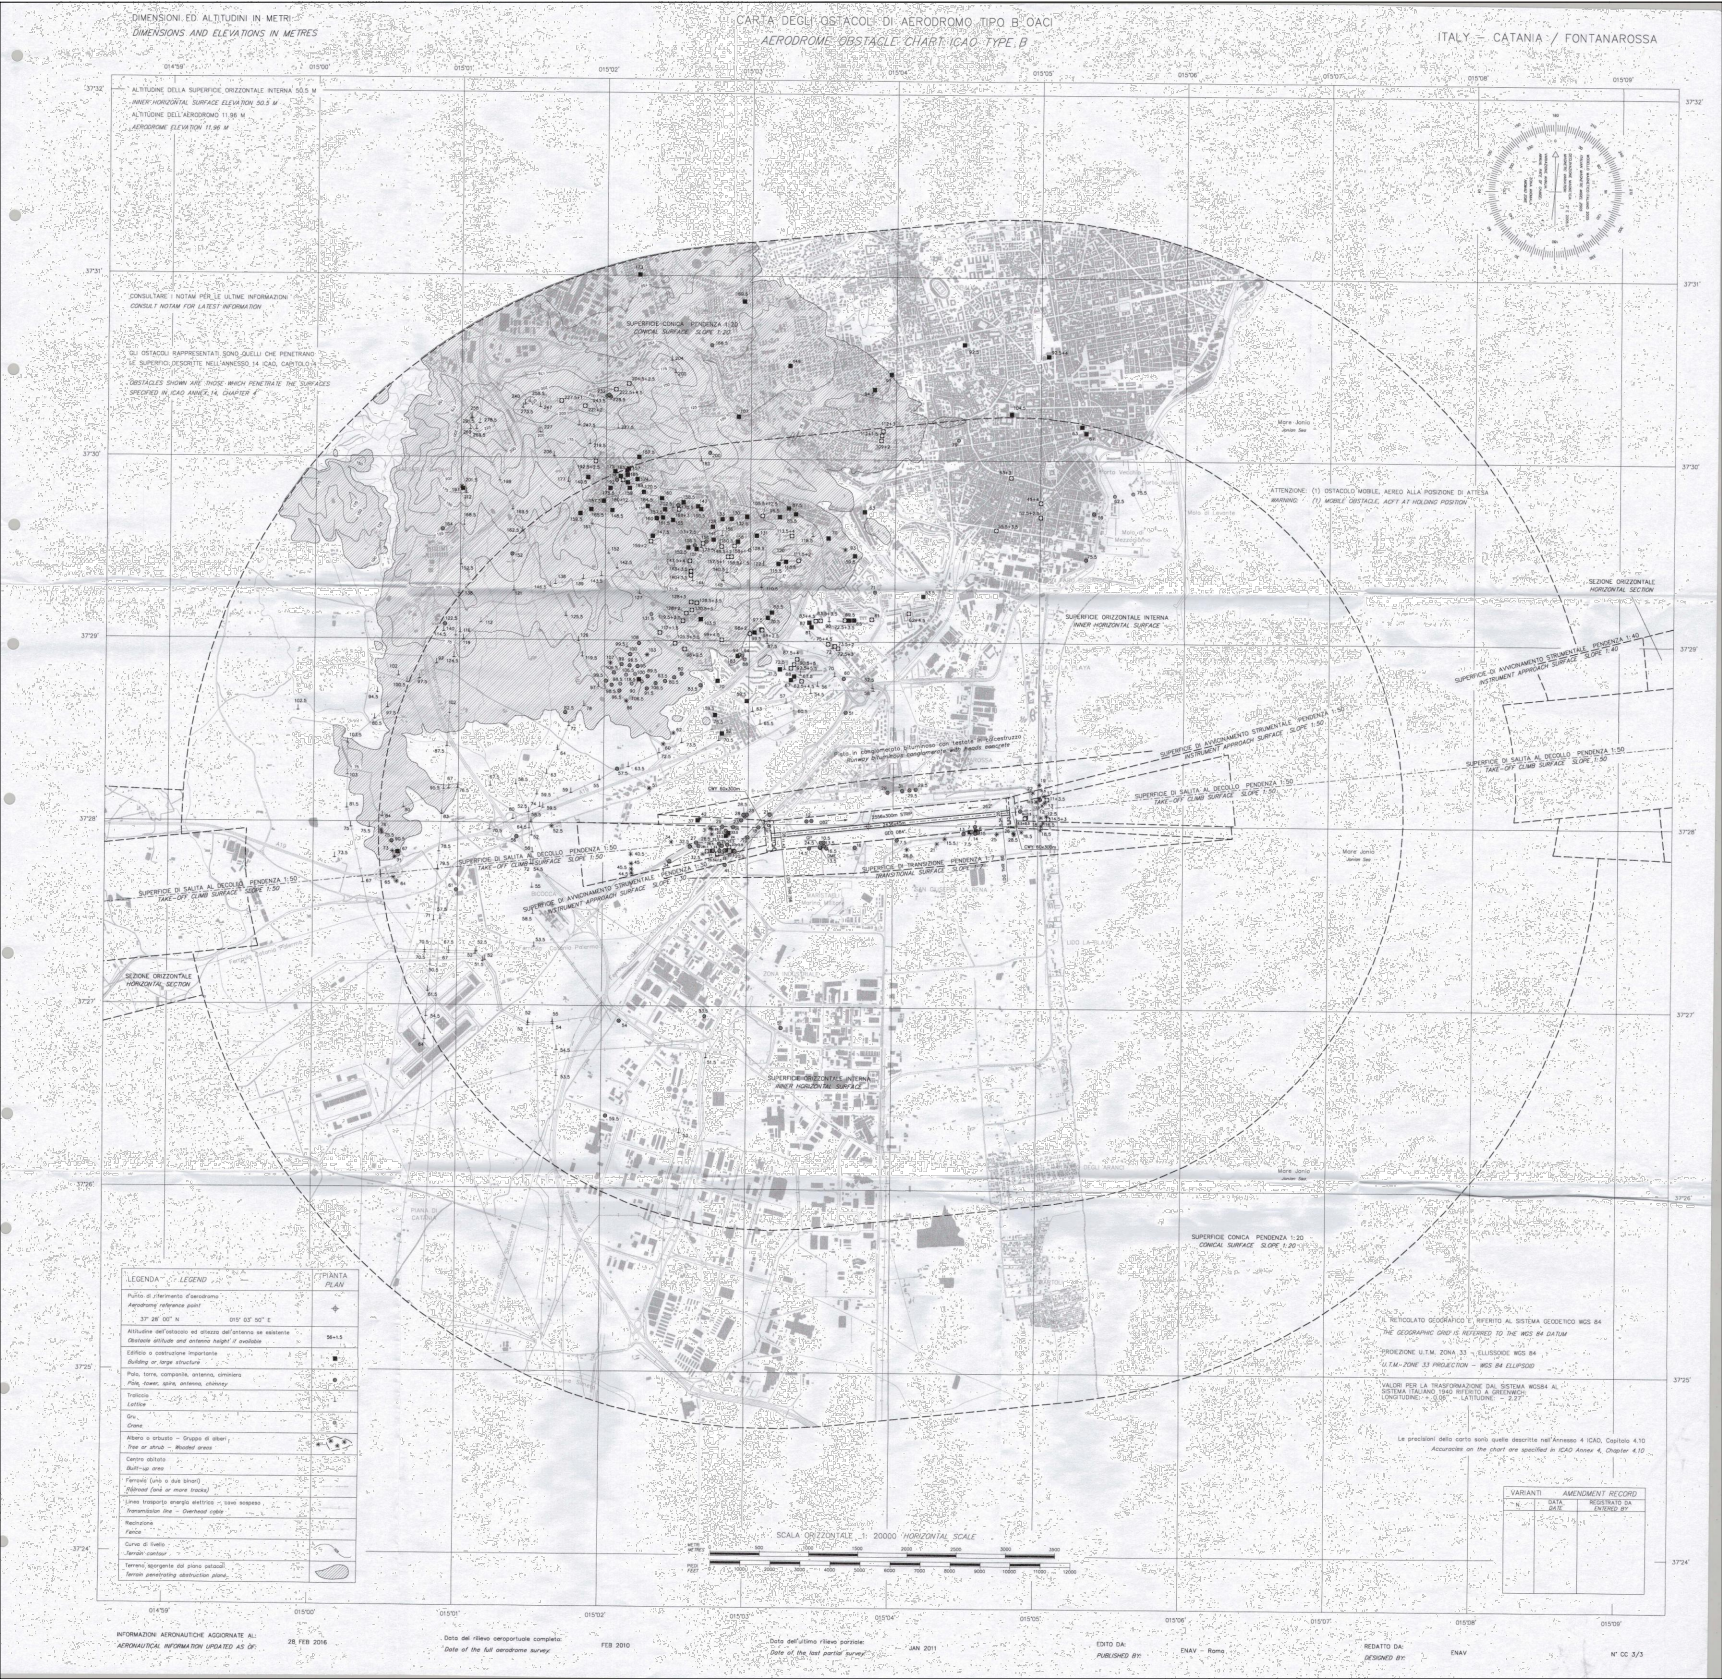

REGOLAMENTO (UE) 139/14

Oggetto : Descrizione, altezza e collocazione ostacoli che
forano le superfici standard di protezione
CARTA OSTACOLI DI TIPO "B"

Numerazione Tavola : 10	Data : Luglio 2016	Rev.:	Scala: Fuori scala
P.H. PROGETTAZIONE INFRASTRUTTURE E SISTEMI ing. Luigi Bonfiglio		L'ACCOUNTABLE MANAGER ing. Antonio Palumbo	